



JÓKAI UTCA 14. VEGYES RENDELTESETŰ ÉPÜLET

4026 DEBRECEN, JÓKAI UTCA 14.
H R S Z : 8 1 3 8

BERUHÁZÓ - ÉPÍTETŐ:

NÉV: ORIENTAL INVEST KFT.
CÍM: 4243 TÉGLÁS, KOSSUTH LAJOS U. 143/B
TEL.: +36-20/4500-333

GENERÁLTERVEZŐ:

BORD

ÉPÍTÉSZ STÚDIÓ

NÉV: BORD ÉPÍTÉSZ STÚDIÓ KFT.
CÍM: 1068 BUDAPEST, FELSŐ ERDŐSOR 3. III/22.
MOBIL: +36-20/939-69-68
KAMARAI CÉGNYILVÁNTARTÁSI SZÁM: C-1-3345

BORDÁS PÉTER OKL. ÉPÍTÉSZMÉRNÖK
FELELŐS ÉPÍTÉSZ VEZETŐ TERVEZŐ É/1 01-4760

A tervdokumentáció egységesen kezelendő. A tervek elválaszthatatlan részét képezik a műszakileírások, a specifikációk és a szakági tervek.

±0,00 = 117,40 mBf

ENGEDÉLYEZÉSI TERVDOKUMENTÁCIÓ

MUNKA SZÁMA: 319

TERVFEJEZET: ÉPÍTÉSZET

RAJZ NEVE: ORTOFOTO - TERVEZETT ÁLLAPOT

LÉPTÉK:

RAJZ SZÁMA: EP-e-LT-04/00

DÁTUM: 2026. 05. 11.

JÓKAI UTCA 14. VEGYES RENDELTETÉSŰ ÉPÜLET

4026 DEBRECEN, JÓKAI UTCA 14.
H R S Z . : 8 1 3 8

BERUHÁZÓ - ÉPÍTETŐ:

NÉV: ORIENTAL INVEST KFT.
CÍM: 4243 TÉGLÁS, KOSSUTH LAJOS U. 143/B
TEL.: +36-20/4500-333

GENERÁLTERVEZŐ:

BORD

ÉPÍTÉSZ STÚDIÓ

NÉV: BORD ÉPÍTÉSZ STÚDIÓ KFT.
CÍM: 1068 BUDAPEST, FELSO ERDOSOR 3. III/22.
MOBIL: +36-20/939-69-68
KAMARAI CÉGNYILVANTARTÁSI SZÁM: C-1-3345

BORDÁS PÉTER OKL. ÉPÍTÉSZMÉRNÖK
FELELŐS ÉPÍTÉSZ VEZETŐ TERVEZŐ É/1 01-4760



A tervdokumentáció egységesen kezelendő. A tervek elválaszthatatlan részét képezik a műszakileírások, a specifikációk és a szakági tervek.

±0,00 = 117,40 mBf

ENGEDÉLYEZÉSI TERVDOKUMENTÁCIÓ

MUNKA SZÁMA: 319

TERVFEJEZET: ÉPÍTÉSZET

RAJZ NEVE: LÁTVÁNYTERV - NAGY IMRE - JÓKAI
UTCA SAROK

LÉPTÉK:

RAJZ SZÁMA: EP-e-LT-03/00

DÁTUM: 2026. 05. 11.

JÓKAI UTCA 14. VEGYES RENDELTESETŐ ÉPÜLET

4026 DEBRECEN, JÓKAI UTCA 14.
H R S Z . : 8 1 3 8

BERUHÁZÓ - ÉPÍTETŐ:

NÉV: ORIENTAL INVEST KFT.
CÍM: 4243 TÉGLÁS, KOSSUTH LAJOS U. 143/B
TEL.: +36-20/4500-333

GENERÁLTERVEZŐ:

BORD

ÉPÍTÉS STÚDIÓ

NÉV: BORD ÉPÍTÉS STÚDIÓ KFT.
CÍM: 1068 BUDAPEST, FELŐ ERDŐSOR 3. III/22.
MOBIL: +36-20/939-69-68
KAMARAI CÉGNYILVANTARTÁSI SZÁM: C-1-3345

BORDÁS PÉTER OKL. ÉPÍTÉSMERNÖK
FELELŐS ÉPÍTÉS VEZETŐ TERVEZŐ É/1 01-4760



A tervdokumentáció egységesen kezelendő. A tervek elválaszthatatlan részét képezik a műszakileírások, a specifikációk és a szakági tervek.

±0,00 = 117,40 mBf

ENGEDÉLYEZÉSI TERVDOKUMENTÁCIÓ

MUNKA SZÁMA: 319

TERVFEJEZET: ÉPÍTÉSZET

RAJZ NEVE: LÁTVÁNYTERV - NAGY IMRE UTCA
FELŐL

LÉPTÉK:

RAJZ SZÁMA: EP-e-LT-01/00

DÁTUM: 2026. 05. 11.

JÓKAI UTCA 14. VEGYES RENDELTETÉSŰ ÉPÜLET

4026 DEBRECEN, JÓKAI UTCA 14.
H R S Z . : 8 1 3 8

BERUHÁZÓ - ÉPÍTETŐ:

NÉV: ORIENTAL INVEST KFT.
CÍM: 4243 TÉGLÁS, KOSSUTH LAJOS U. 143/B
TEL.: +36-20/4500-333

GENERÁLTERVEZŐ:

BORD

ÉPÍTÉSZ STÚDIÓ

NÉV: BORD ÉPÍTÉSZ STÚDIÓ KFT.
CÍM: 1068 BUDAPEST, FELSŐ ERDŐSOR 3. III/22.
MOBIL: +36-20/939-69-68
KAMARAI CÉGNYILVANTARTÁSI SZÁM: C-1-3345

BORDÁS PÉTER OKL. ÉPÍTÉSZMÉRNÖK
FELELŐS ÉPÍTÉSZ VEZETŐ TERVEZŐ É/1 01-4760



A tervdokumentáció egységesen kezelendő. A tervek elválaszthatatlan részét képezik a műszakileírások, a specifikációk és a szakági tervek.

±0,00 = 117,40 mBf

ENGEDÉLYEZÉSI TERVDOKUMENTÁCIÓ

MUNKA SZÁMA: 319

TERVFEJEZET: ÉPÍTÉSZET

RAJZ NEVE: LÁTVÁNYTERV - JÓKAI UTCA FELŐL

LÉPTÉK:

RAJZ SZÁMA: EP-e-LT-02/00

DÁTUM: 2026. 05. 11.

JÓKAI UTCA 14.
VEGYES RENDELTESETŐ ÉPÜLET
4026 DEBRECEN, JÓKAI UTCA 14.
H R S Z : : 8 1 3 8


BERUHÁZÓ - ÉPÍTETŐ:
NEV: ORIENTAL INVEST KFT.
CIR: 4243 TEGLAS, KOSBUTYULAJOS T. 1838
TEL: +36-204909946
+36-204909333

GENÉRALTERVEZŐ:
BORD
ÉPÍTÉSZ STÚDIO

NEV: BORD ÉPÍTÉSZ STÚDIO KFT.
CIR: 1068 BUDAPEST, FELSŐ ERDŐSOR 3. 1092Z
KIR: +36-204909946
KAMARAI CÉGNYILVANTARTÁSI SZÁM: C-1-3346

BORDÁS PÉTER OKL. ÉPÍTÉSZMÉRŐK
FELELŐS ÉPÍTÉSZVEZETŐ TERVEZŐ E1-01-4196

- JELMAGYARÁZAT**
- VASBETON - MONOLIT
 - VASBETON - VÍZÁRÓ
 - VASBETON - ELŐREGYÁRTOTT
 - VASBETON - SZERELŐBETON
 - ACÉL
 - VÁZKERÁMA-FALAZAT
 - VÁZKERÁMA-FALAZAT - HANGTALÓ
 - PÖRUSBETON-FALAZAT
 - GIPSZKARTON-ELŐTÉTFAL
 - HŐSZIGTELES - ÁSVÁNYI VASALHATÓ
 - HŐSZIGTELES - EPS
 - HŐSZIGTELES - XPS
 - HŐSZIGTELES - PIR
 - HŐSZIGTELES - PURÉNT
 - VÍZSZIGTELES
 - VARKLAT
 - ONTOTT BETON
 - ALUMINIUM
 - MEGLÉVŐ TALAJ
 - FÖLDVÍZSZÁRTÓLTÉS
 - HOMOKFELTÖLTÉS
 - KAVICSFELTÖLTÉS
 - TÖMÖRÍTETT ZUZOTTKŐ

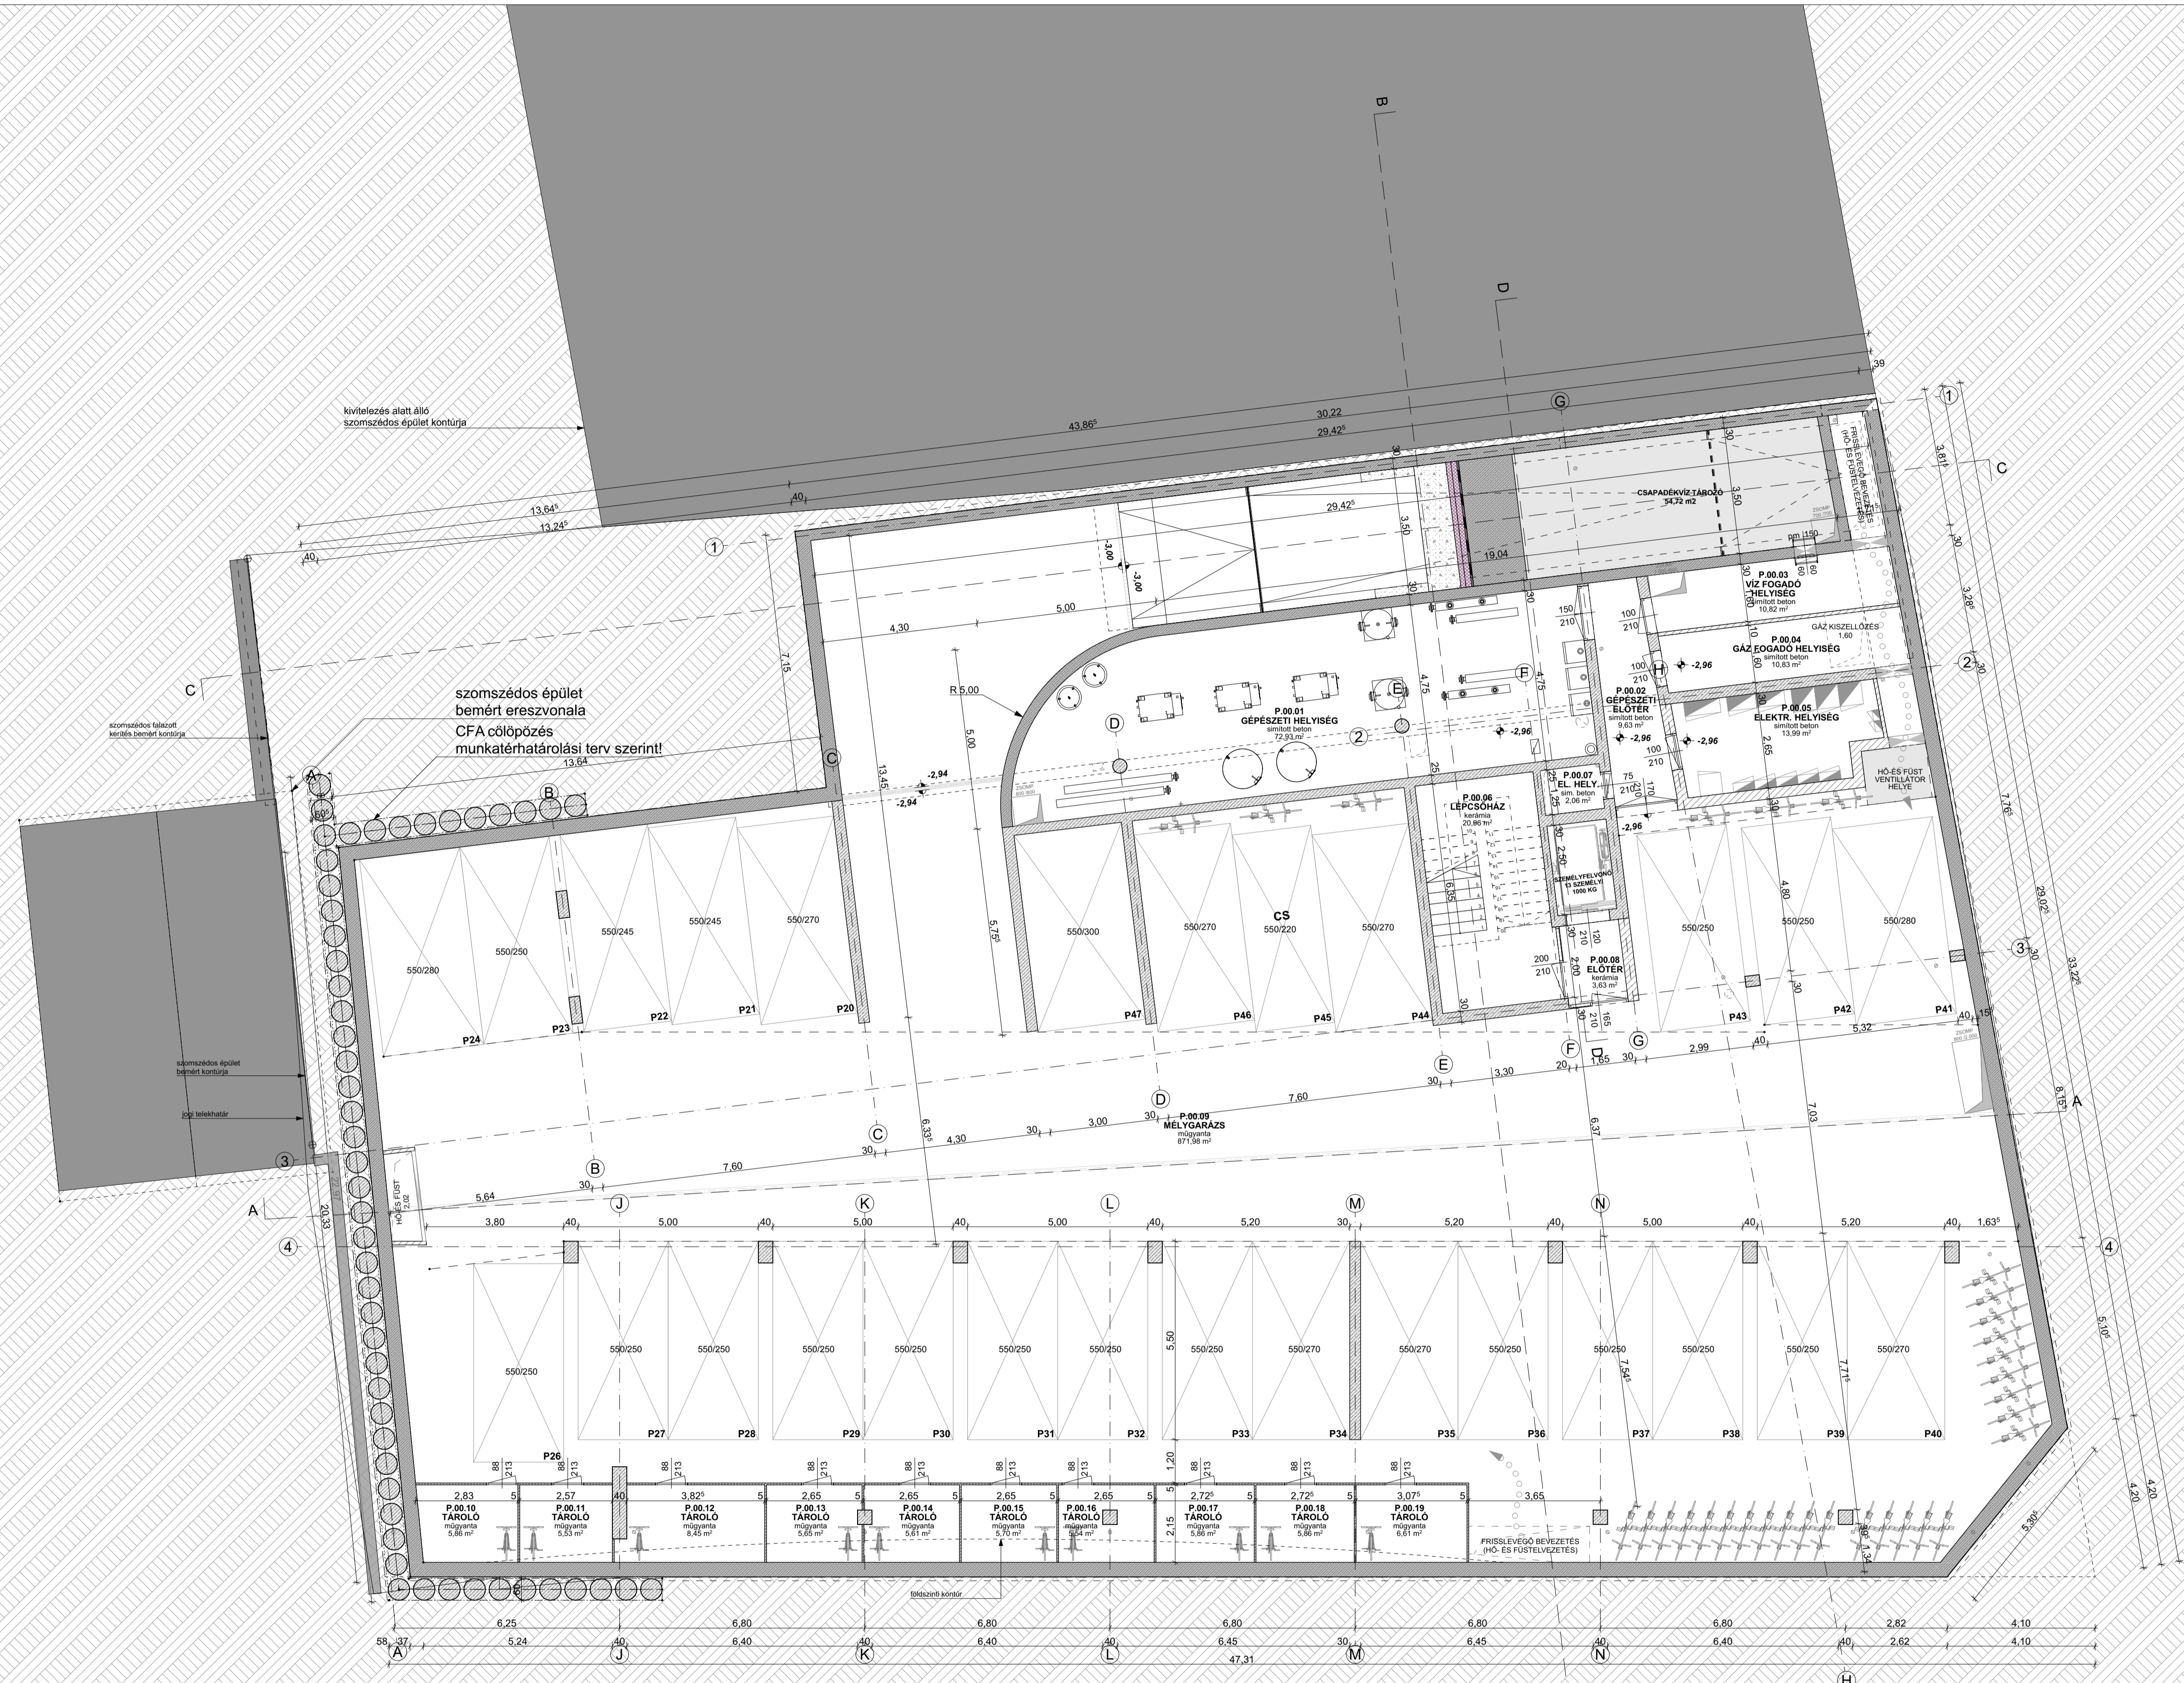

JÓKAI UTCA 14.
VEGYES RENDELTESETŐ ÉPÜLET
4026 DEBRECEN, JÓKAI UTCA 14.
H R S Z : : 8 1 3 8

BERUHÁZÓ - ÉPÍTETŐ:
NEV: ORIENTAL INVEST KFT.
CIR: 4243 TEGLAS, KOSBUTYULAJOS T. 1838
TEL: +36-204909946
+36-204909333

GENÉRALTERVEZŐ:
BORD
ÉPÍTÉSZ STÚDIO

NEV: BORD ÉPÍTÉSZ STÚDIO KFT.
CIR: 1068 BUDAPEST, FELSŐ ERDŐSOR 3. 1092Z
KIR: +36-204909946
KAMARAI CÉGNYILVANTARTÁSI SZÁM: C-1-3346

BORDÁS PÉTER OKL. ÉPÍTÉSZMÉRŐK
FELELŐS ÉPÍTÉSZVEZETŐ TERVEZŐ E1-01-4196

A tervdokumentáció egységesen kezelendő. A tervek elválaszthatatlan részét képezik a műszaki leírások, a specifikációk és a szakági tervek.

1:0,00 = 117,40 mBf

ENGEDÉLYEZÉSI
TERVDOKUMENTÁCIÓ

MUNKA SZÁMA: 319
TERVEZŐJEZET: ÉPÍTÉSZTET
RAJZ NEVE: PINCESZINTI ALAPRAJZ
LÉPTÉK: 1:100
RAJZ SZÁMA: EP-e-AL-P1/00
DATUM: 2026. 05. 11.

JÓKAI UTCA 14.
VEGYES RENDELTESETŰ ÉPÜLET
4026 DEBRÉCEN, JÓKAI UTCA 14.
H R S Z : : 8 1 3 8

BERUHÁZÓ - ÉPÍTETŐ:
NÉV: ORIENTAL INVEST KFT.
CÍM: 4243 TEGLÁS, KÖSSÜTLAKÓST. 1838
TEL.: +36-204950-333

GENÉRALTERVEZŐ:
BORD
ÉPÍTÉSZ STÚDIO

NÉV: BORD ÉPÍTÉSZ STÚDIO KFT.
CÍM: 1068 BUDAPEST, FELSŐ ERDŐSOR 3. 1892
MŰBÉ: +36-204950-333
KAMARAI CEGLNYLVANTARTÁSI SZÁM: C-1-3346

BORDÁS PÉTER
FELELŐS ÉPÍTÉSZ, VEZETŐ TERVEZŐ OKL. ÉPÍTÉSZMÉRNÖK
E1-01-4160

- JELMAGYARÁZAT**
- VASBETON - MONOLIT
 - VASBETON - VÍZÁRÓ
 - VASBETON - ELŐREÖVARTOTT
 - VASBETON - SZERELŐBETON
 - ACÉL
 - VÁZKERÁMA-FALAZAT
 - VÁZKERÁMA-FALAZAT - HANGTÁGLÓ
 - PÖRUSBETON-FALAZAT
 - GIPSZKARTON-ELŐTÉTFAL
 - HŐSZIGTELEÉS - ÁSVÁNYI VAKOLATOS
 - HŐSZIGTELEÉS - EPS
 - HŐSZIGTELEÉS - XPS
 - HŐSZIGTELEÉS - PIR
 - HŐSZIGTELEÉS - PURÉNT
 - VÍZSZIGTELEÉS
 - VAKOLAT
 - ÖNTÖTT BETON
 - ALUMINIUM
 - MEGLÉVŐ TALAJ
 - FÖLDVÍZSZÁRÍTÓ
 - HOMOKFELTÖLTÉS
 - KAVICSFELTÖLTÉS
 - TÖMÖRÍTETT ZUZZÓTKÓ

JÓKAI UTCA 14.
VEGYES RENDELTESETŰ ÉPÜLET
4026 DEBRÉCEN, JÓKAI UTCA 14.
H R S Z : : 8 1 3 8

BERUHÁZÓ - ÉPÍTETŐ:
NÉV: ORIENTAL INVEST KFT.
CÍM: 4243 TEGLÁS, KÖSSÜTLAKÓST. 1838
TEL.: +36-204950-333

GENÉRALTERVEZŐ:
BORD
ÉPÍTÉSZ STÚDIO

NÉV: BORD ÉPÍTÉSZ STÚDIO KFT.
CÍM: 1068 BUDAPEST, FELSŐ ERDŐSOR 3. 1892
MŰBÉ: +36-204950-333
KAMARAI CEGLNYLVANTARTÁSI SZÁM: C-1-3346


BORDÁS PÉTER
FELELŐS ÉPÍTÉSZ, VEZETŐ TERVEZŐ OKL. ÉPÍTÉSZMÉRNÖK
E1-01-4160

A tervdokumentáció egységesen kezelendő. A tervek elválaszthatatlan részét képezik a műszaki leírások, a specifikáció és a szakági tervek.

±0,00 = 117,40 mBf

ENGEDÉLYEZÉSI TERVDOKUMENTÁCIÓ

MUNKÁ SZÁMA: 319
TERVEZŐJEZET: ÉPÍTÉSZET
RAJZ NEVE: FÖLDSZINTI ALAPRAJZ
LÉPTÉK: 1:100
RAJZ SZÁMA: EP-e-AL-00/00
DÁTUM: 2026. 05. 11.

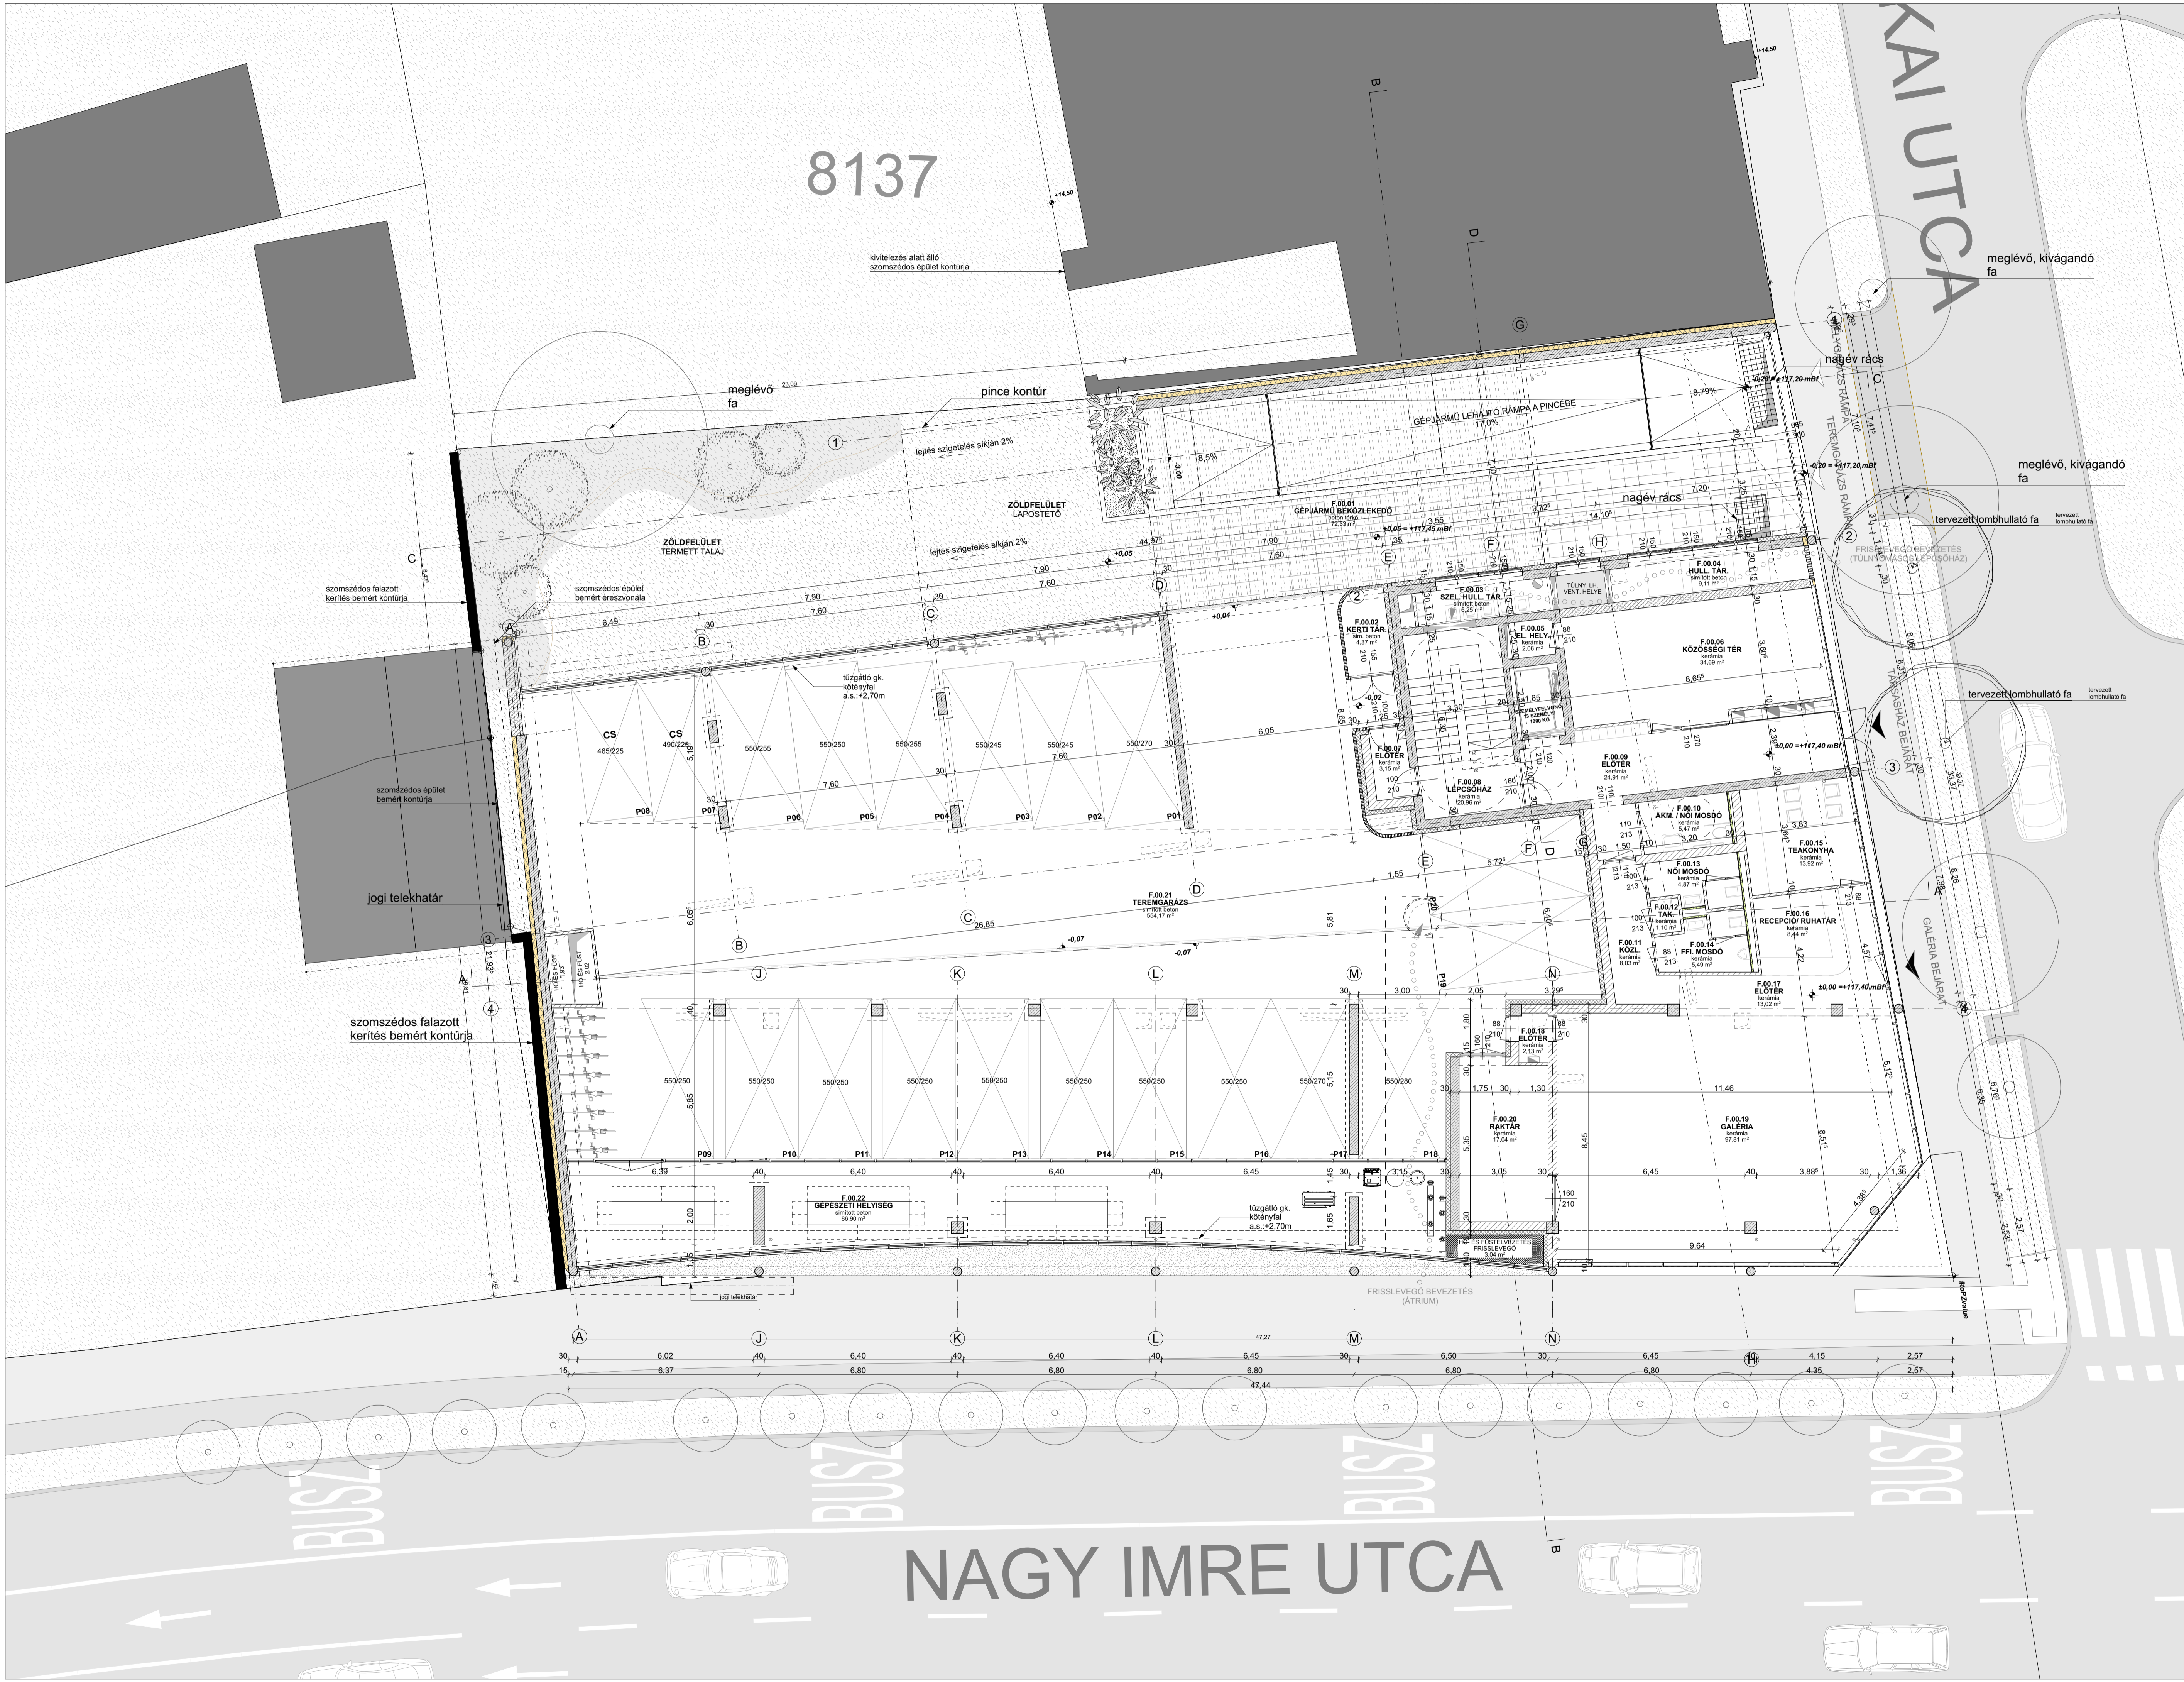

8137

JÓKAI UTCA

NAGY IMRE UTCA

JÓKAI UTCA 14.
VEGYES RENDELTETESŰ ÉPÜLET
4026 DEBRECEN, JÓKAI UTCA 14.
H R S Z : : : 8 1 3 8


BERUHÁZÓ - ÉPÍTETŐ:
NEV.: ORIENTAL INVEST KFT.
CIR.: 1068 BUDAPEST, FELSO ERDOSOR 3. 1892
KÖR: 4243 TEGLAS, KOSSUTHLAGOS T. 1838
TEL.: +36-204950-333

GENERALTERVEZŐ:
BORD
ÉPÍTÉSZ STÚDIO

NEV.: BORD ÉPÍTÉSZ STÚDIO KFT.
CIR.: 1068 BUDAPEST, FELSO ERDOSOR 3. 1892
KÖR: 4243 TEGLAS, KOSSUTHLAGOS T. 1838
KAMARAI REGISZTRÁCIÓS SZÁM: +36-204950-333
C-1-3348

BORDÁS PÉTER OKL. ÉPÍTÉSZMÉRNÖK
FELELŐS ÉPÍTÉSZ, VEZETŐ TERVEZŐ
E1-01-4160

- JELMAGYARZAT**
- VASBETON - MONOLIT
 - VASBETON - VÍZÁRÓ
 - VASBETON - ELŐREÖVARTOTT
 - VASBETON - SZERELŐBETON
 - ACÉL
 - VÁZKERÁMA-FALAZAT
 - VÁZKERÁMA-FALAZAT - HANGTALTO
 - PÖRUSBETON-FALAZAT
 - GIPSZKARTON-ELŐTÉTAL
 - HŐSZIGTELEÉS - ÁSVÁNYI VACOKHATO
 - HŐSZIGTELEÉS - EPS
 - HŐSZIGTELEÉS - XPS
 - HŐSZIGTELEÉS - PIR
 - HŐSZIGTELEÉS - PURÉNT
 - VÍZSZIGTELEÉS
 - VAROKLAT
 - ONTOTT BETON
 - ALUMINIUM
 - MEGLÉVŐ TALAJ
 - FÖLDVÍZSZÁNTÓLTÉS
 - HOMOKFELTÖLTÉS
 - KAVICSFELTÖLTÉS
 - TOMORÍTOTT ZUZZÓTKÓ

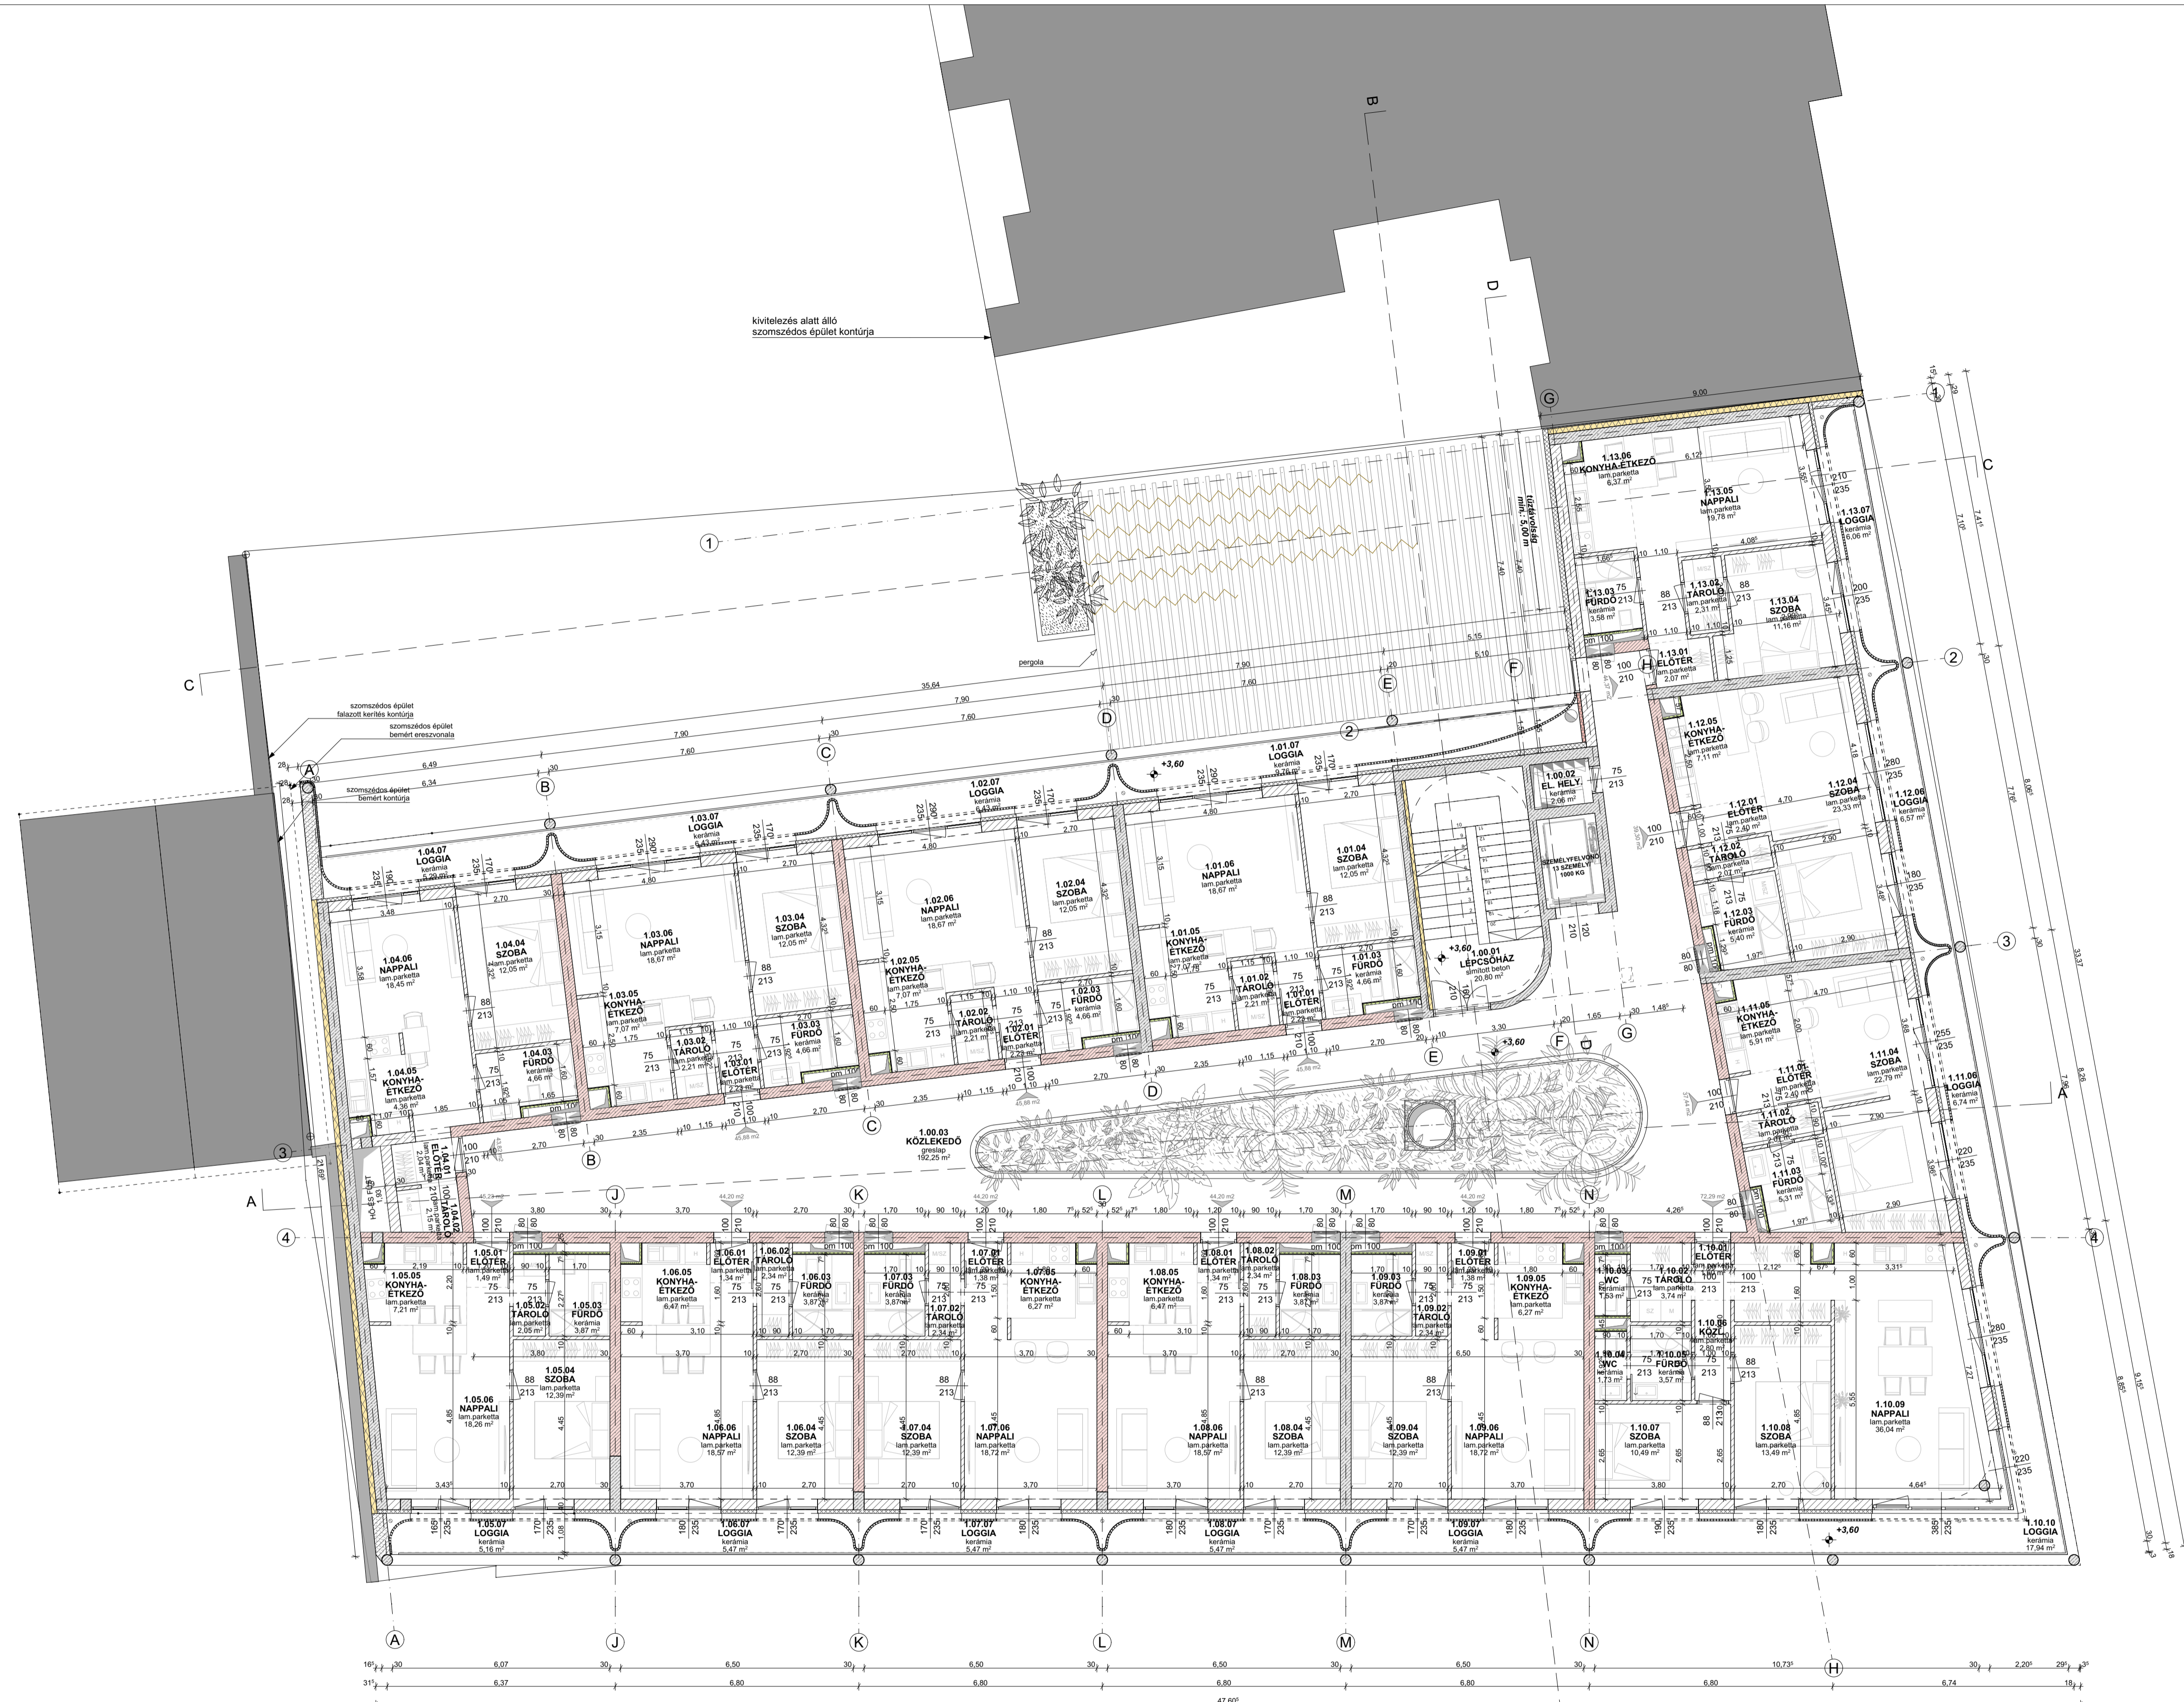

JÓKAI UTCA 14.
VEGYES RENDELTETESŰ ÉPÜLET
4026 DEBRECEN, JÓKAI UTCA 14.
H R S Z : : : 8 1 3 8

BERUHÁZÓ - ÉPÍTETŐ:
NEV.: ORIENTAL INVEST KFT.
CIR.: 1068 BUDAPEST, FELSO ERDOSOR 3. 1892
KÖR: 4243 TEGLAS, KOSSUTHLAGOS T. 1838
TEL.: +36-204950-333

GENERALTERVEZŐ:
BORD
ÉPÍTÉSZ STÚDIO

NEV.: BORD ÉPÍTÉSZ STÚDIO KFT.
CIR.: 1068 BUDAPEST, FELSO ERDOSOR 3. 1892
KÖR: 4243 TEGLAS, KOSSUTHLAGOS T. 1838
KAMARAI REGISZTRÁCIÓS SZÁM: +36-204950-333
C-1-3348

BORDÁS PÉTER OKL. ÉPÍTÉSZMÉRNÖK
FELELŐS ÉPÍTÉSZ, VEZETŐ TERVEZŐ
E1-01-4160

A tervdokumentáció egységesen kezelendő. A tervek elválaszthatatlan részét képezik a műszaki leírások, a specifikációk és a szakági tervek.

1:00 = 117,40 mBf

ENGEDÉLYEZÉSI
TERVDOKUMENTÁCIÓ

MUNKASZÁMA: 319
TERVFEJEZET: ÉPÍTÉSZLET
RAJZNEVE: 1. EMELETI ALAPRAJZ
LÉPTÉK: 1:100
RAJZSZÁMA: EP-e-AL-01/00
DÁTUM: 2026. 05. 11.

JÓKAI UTCA 14.
VEGYES RENDELTESETŰ ÉPÜLET
4026 DEBRECEN, JÓKAI UTCA 14.
H R S Z : : 8 1 3 8

BERUHÁZÓ - ÉPÍTETŐ:
NEV: ORIENTAL INVEST KFT.
CIR: 1068 BUDAPEST, FELSO ERDOSOR 3. 11922
OKM: 4243 TEGLAS, KOSSUTHLAGOS 1. 1838
TEL: +36-204500-333

GENERALTERVEZŐ:
BORD
ÉPÍTÉSZ STÚDIO

NEV: BORD ÉPÍTÉSZ STÚDIO KFT.
CIR: 1068 BUDAPEST, FELSO ERDOSOR 3. 11922
OKM: 4243 TEGLAS, KOSSUTHLAGOS 1. 1838
KAMARAI REGISZTRÁCIÓS SZÁM: +36-204500-333
C-1-3348

BORDÁS PÉTER OKL. ÉPÍTÉSZMÉRNÖK
FELELŐS ÉPÍTÉSZ, VEZETŐ TERVEZŐ
E1-01-4160

- JELMAGYARÁZAT**
- VASBETON - MONOLIT
 - VASBETON - VÍZÁRÓ
 - VASBETON - ELŐREGYÁRTOTT
 - VASBETON - SZERELŐBETON
 - ACÉL
 - VÁZKERÁMA-FALAZAT
 - VÁZKERÁMA-FALAZAT - HANGTALTO
 - PÖRUSBETON-FALAZAT
 - GIPSZKARTON-ELŐTÉTAL
 - HŐSZIGTELEÉS - ÁSVÁNYI VACOKHATÓ
 - HŐSZIGTELEÉS - EPS
 - HŐSZIGTELEÉS - XPS
 - HŐSZIGTELEÉS - PIR
 - HŐSZIGTELEÉS - PURÉNT
 - VÍZSZIGTELEÉS
 - VAROKLAT
 - ONTOTT BETON
 - ALUMINIUM
 - MEGLÉVŐ TALAJ
 - FÖLDVÍZSZÁNTÓLTÉS
 - HOMOKFELTÖLTÉS
 - KAVICSFELTÖLTÉS
 - TÖMÖRÍTETT ZUZGÓTKÓ



JÓKAI UTCA 14.
VEGYES RENDELTESETŰ ÉPÜLET
4026 DEBRECEN, JÓKAI UTCA 14.
H R S Z : : 8 1 3 8

BERUHÁZÓ - ÉPÍTETŐ:
NEV: ORIENTAL INVEST KFT.
CIR: 1068 BUDAPEST, FELSO ERDOSOR 3. 11922
OKM: 4243 TEGLAS, KOSSUTHLAGOS 1. 1838
TEL: +36-204500-333

GENERALTERVEZŐ:
BORD
ÉPÍTÉSZ STÚDIO

NEV: BORD ÉPÍTÉSZ STÚDIO KFT.
CIR: 1068 BUDAPEST, FELSO ERDOSOR 3. 11922
OKM: 4243 TEGLAS, KOSSUTHLAGOS 1. 1838
KAMARAI REGISZTRÁCIÓS SZÁM: +36-204500-333
C-1-3348

BORDÁS PÉTER OKL. ÉPÍTÉSZMÉRNÖK
FELELŐS ÉPÍTÉSZ, VEZETŐ TERVEZŐ
E1-01-4160

A tervdokumentáció egységesen kezelendő. A tervek elválaszthatatlan részét képezik a műszaki leírások, a specifikációk és a szakági tervek.

1:00 = 117,40 mBf

ENGEDÉLYEZÉSI TERVDOKUMENTÁCIÓ

MUNKASZÁM: 319
TERVEFEJEZET: ÉPÍTÉSZTET
RAJZNEVE: 2. EMELETI ALAPRAJZ
LÉPTÉK: 1:100
RAJZSZÁM: EP-e-AL-02/00
DÁTUM: 2026. 05. 11.

JÓKAI UTCA 14.
VEGYES RENDELTETÉSŰ ÉPÜLET
4026 DEBRECEN, JÓKAI UTCA 14.
H R S Z : 8 1 3 8

BERUHÁZÓ - ÉPÍTETŐ:
NEV: ORIENTAL INVEST KFT.
CIR: 1068 BUDAPEST, FELSO ERDOSOR 3. 1892
KÖR: 4243 TEGLAS, KOSSUTHLAGOS 1. 1838
TEL: +36-204500-333

GENERALIS TERVEZŐ:
BORD
ÉPÍTÉSZ STÚDIO

NEV: BORD ÉPÍTÉSZ STÚDIO KFT.
CIR: 1068 BUDAPEST, FELSO ERDOSOR 3. 1892
KÖR: 4243 TEGLAS, KOSSUTHLAGOS 1. 1838
KAMARAI REGISZTRÁCIÓS SZÁM: +36-204500-333
C-1-3348

BORDÁS PÉTER OKL. ÉPÍTÉSZMÉRNÖK
FELELŐS ÉPÍTÉSZ, VEZETŐ TERVEZŐ
E1-01-4160

- JELMAGYARAZAT**
- VASBETON - MONOLIT
 - VASBETON - VÍZÁRÓ
 - VASBETON - ELŐREGYÁRTOTT
 - VASBETON - SZERELŐBETON
 - ACÉL
 - VÁZKERÁMA-FALAZAT
 - VÁZKERÁMA-FALAZAT - HANGTALTO
 - PÖRUSBETON-FALAZAT
 - GIPSZKARTON-ELŐTÉTAL
 - HŐSZIGTELEÉS - ÁSVÁNYI VACOKHATÓ
 - HŐSZIGTELEÉS - EPS
 - HŐSZIGTELEÉS - XPS
 - HŐSZIGTELEÉS - PIR
 - HŐSZIGTELEÉS - PURÉNT
 - VÍZSZIGTELEÉS
 - VAROKLAT
 - ONTOTT BETON
 - ALUMINIUM
 - MEGLÉVŐ TALAJ
 - FÖLDVÍZSZÁNTÓLTÉS
 - HOMOKFELTÖLTÉS
 - KAVICSFELTÖLTÉS
 - TÖMÖRÍTETT ZUZÓTKÓ



JÓKAI UTCA 14.
VEGYES RENDELTETÉSŰ ÉPÜLET
4026 DEBRECEN, JÓKAI UTCA 14.
H R S Z : 8 1 3 8

BERUHÁZÓ - ÉPÍTETŐ:
NEV: ORIENTAL INVEST KFT.
CIR: 1068 BUDAPEST, FELSO ERDOSOR 3. 1892
KÖR: 4243 TEGLAS, KOSSUTHLAGOS 1. 1838
TEL: +36-204500-333

GENERALIS TERVEZŐ:
BORD
ÉPÍTÉSZ STÚDIO

NEV: BORD ÉPÍTÉSZ STÚDIO KFT.
CIR: 1068 BUDAPEST, FELSO ERDOSOR 3. 1892
KÖR: 4243 TEGLAS, KOSSUTHLAGOS 1. 1838
KAMARAI REGISZTRÁCIÓS SZÁM: +36-204500-333
C-1-3348

BORDÁS PÉTER OKL. ÉPÍTÉSZMÉRNÖK
FELELŐS ÉPÍTÉSZ, VEZETŐ TERVEZŐ
E1-01-4160

A tervdokumentáció egységesen kezelendő. A tervek elválaszthatatlan részét képezik a műszaki leírások, a specifikációk és a szakági tervek.

1:00 = 117,40 mBf

ENGEDÉLYEZÉSI TERVDOKUMENTÁCIÓ

MUNKASZÁM: 319
TERVFEJEZET: ÉPÍTÉSZTET
RAJZ NEVE: 3. EMELETI ALAPRAJZ
LÉPTÉK: 1:100
RAJZ SZÁM: EP-e-AL-03/00
DÁTUM: 2026. 05. 11.

JÓKAI UTCA 14.
VEGYES RENDELTESETŐ ÉPÜLET
4026 DEBRECEN, JÓKAI UTCA 14.
H R S Z : 8 1 3 8


BERUHÁZÓ - ÉPÍTETŐ:
NEV: ORIENTAL INVEST KFT.
CÍM: 4243 TEGLAS, KÖSSÜTLAKÓSI T. 1838
TEL: +36-2049099966
+36-2049500333

GENÉRALTERVEZŐ:
BORD
ÉPÍTÉSZ STÚDIO

NEV: BORD ÉPÍTÉSZ STÚDIO KFT.
CÍM: 1068 BUDAPEST, FELSO ERDŐSOR 3. 1892Z
KÖR: +36-2049099966
KAMARAI REGISZTRÁCIÓS SZÁM: C-13346

BORDÁS PÉTER OKL. ÉPÍTÉSZMÉRNÖK
FELELŐS ÉPÍTÉSZ-VEZETŐ TERVEZŐ: ET-01-4160

- JELMAGYARZAT**
- VASBETON - MONOLIT
 - VASBETON - VÍZÁRÓ
 - VASBETON - ELŐREGYÁRTOTT
 - VASBETON - SZERELŐBETON
 - ACÉL
 - VÁZKERÁMA-FALAZAT
 - VÁZKERÁMA-FALAZAT - HANGTALÓ
 - PÖRUSBETON-FALAZAT
 - GIPSZKARTON-ELŐTÉTFAL
 - HŐSZIGTELEÉS - ÁSVÁNYI VACOKHATÓ
 - HŐSZIGTELEÉS - EPS
 - HŐSZIGTELEÉS - XPS
 - HŐSZIGTELEÉS - PIR
 - HŐSZIGTELEÉS - PIRENIT
 - VÍZSZIGTELEÉS
 - VAKOLAT
 - ONTOTT BETON
 - ALUMINIUM
 - MEGLÉVŐ TALAJ
 - FÖLDVÍZSZÁNTÓLÉS
 - HOMOKFELTÖLTÉS
 - KAVICSFELTÖLTÉS
 - TOMORÍTETT ZUZOTTKŐ

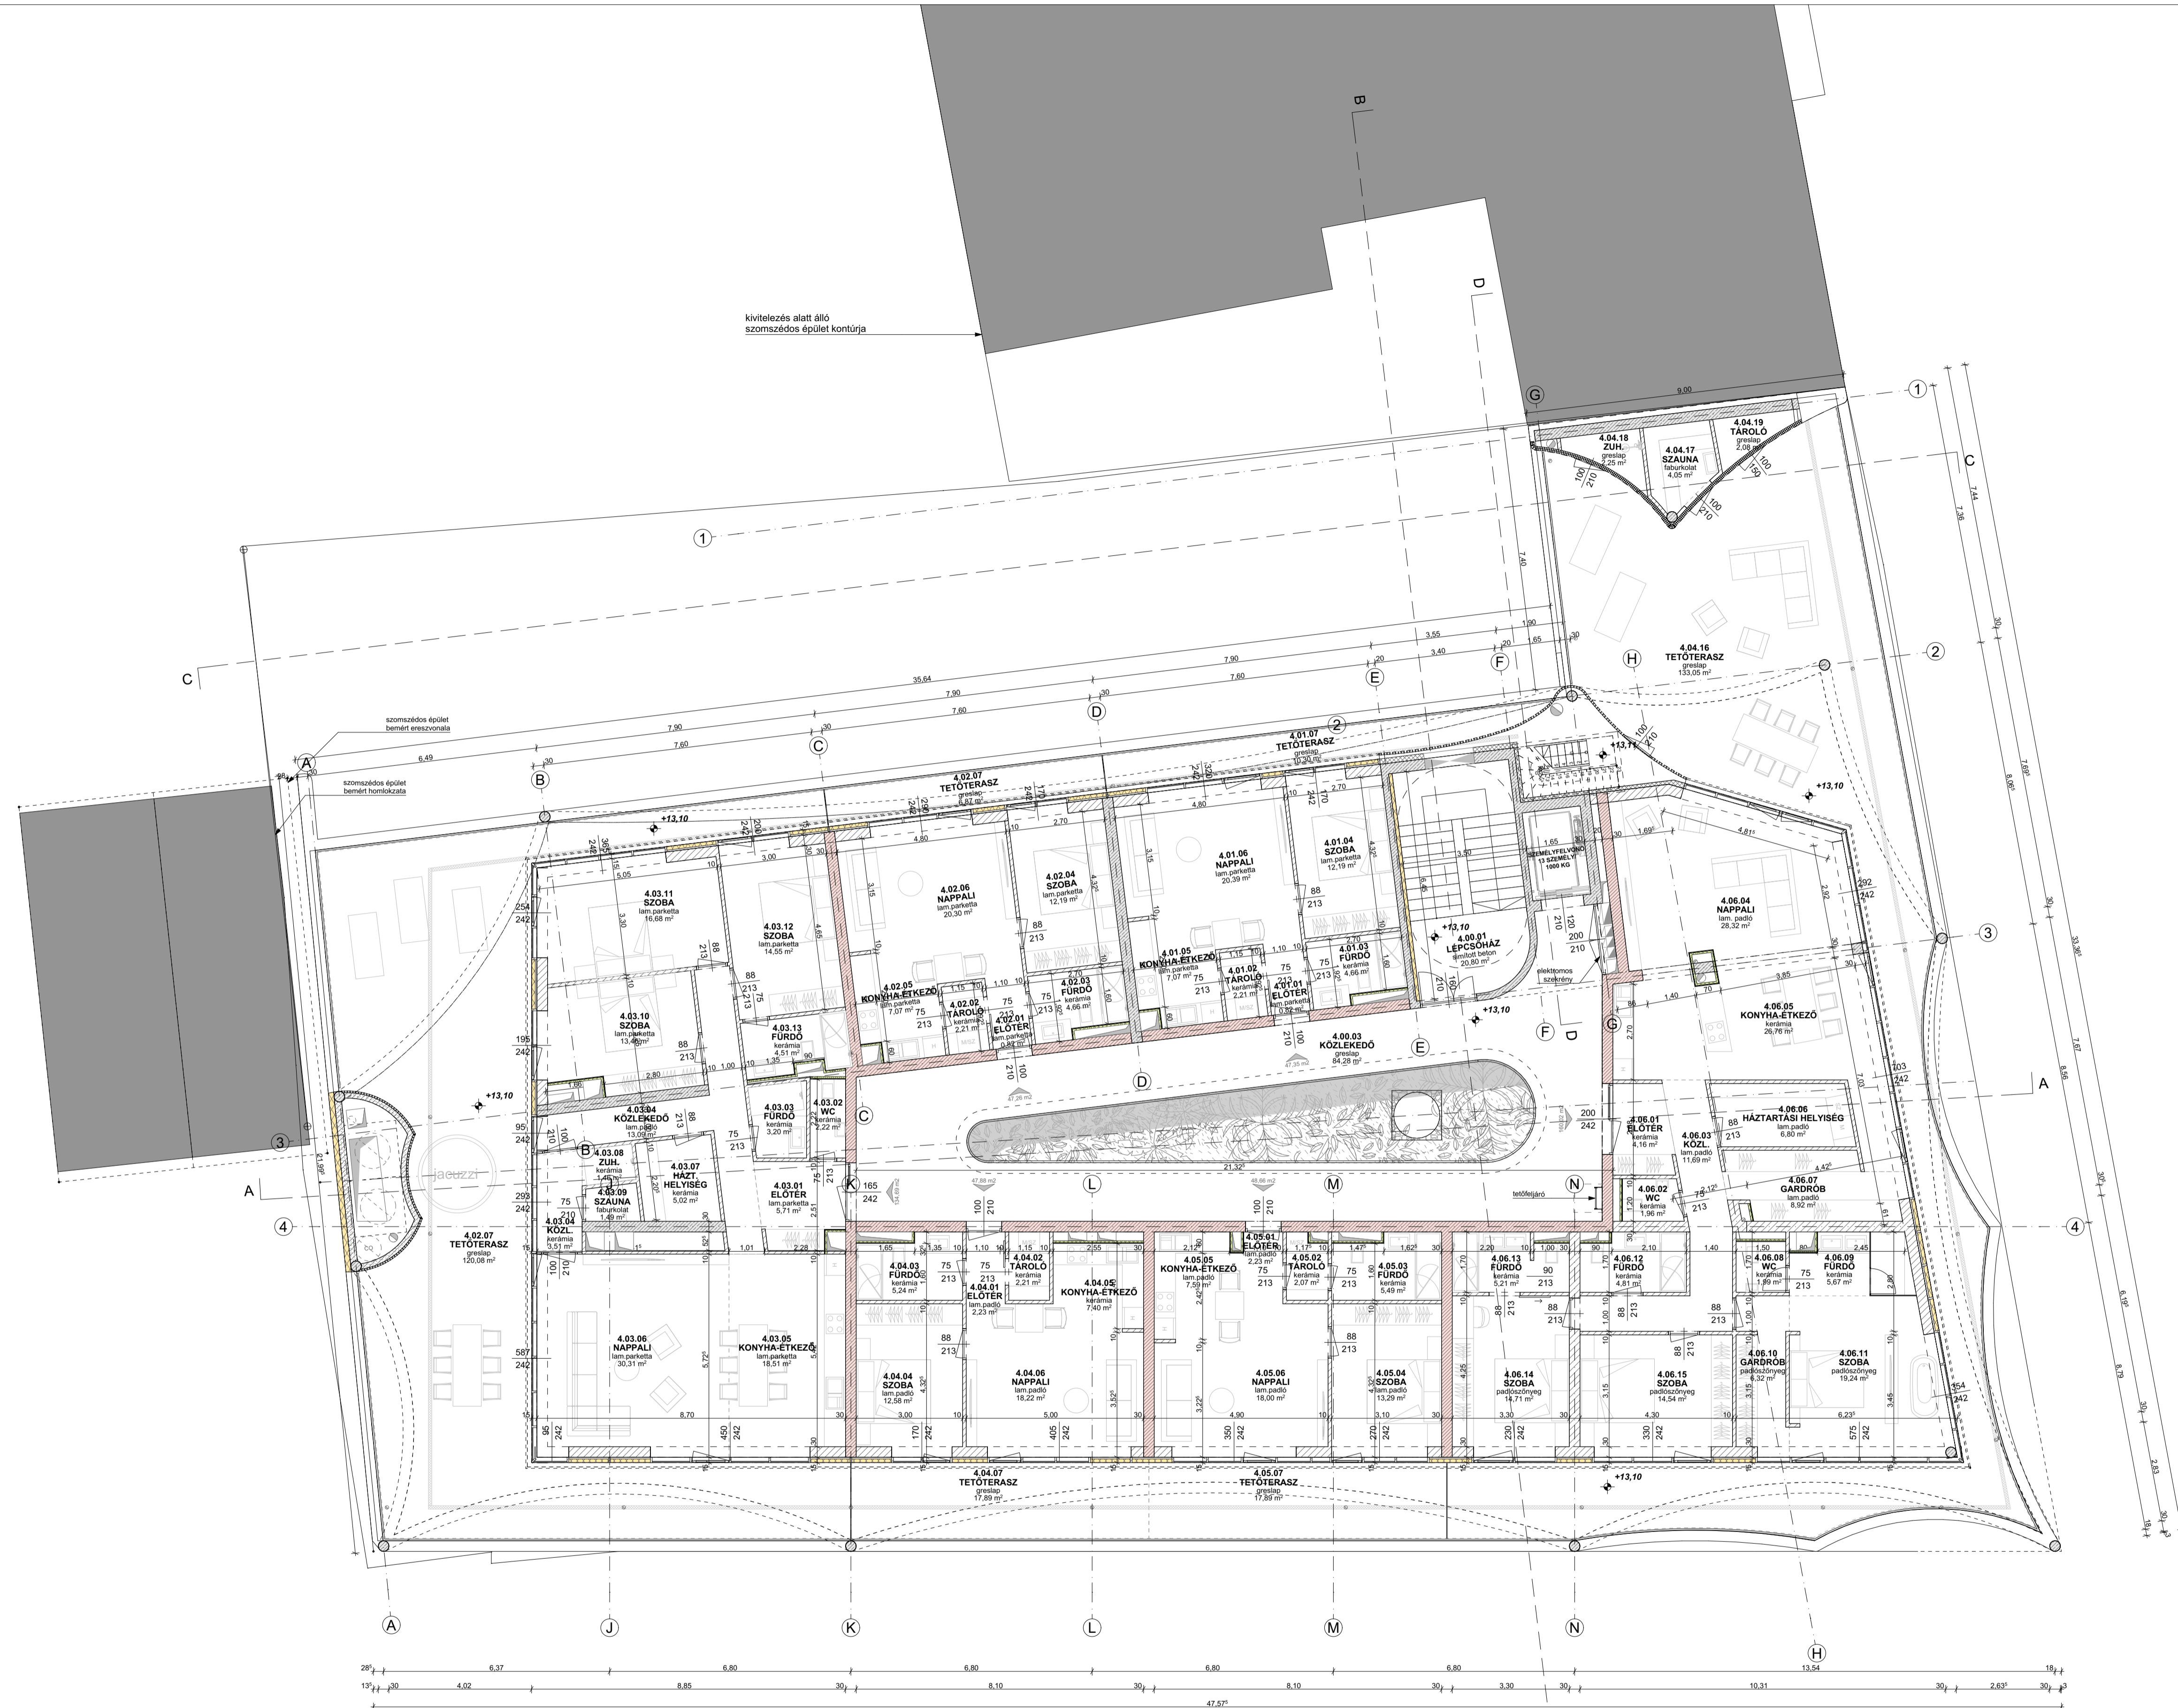

JÓKAI UTCA 14.
VEGYES RENDELTESETŐ ÉPÜLET
4026 DEBRECEN, JÓKAI UTCA 14.
H R S Z : 8 1 3 8

BERUHÁZÓ - ÉPÍTETŐ:
NEV: ORIENTAL INVEST KFT.
CÍM: 4243 TEGLAS, KÖSSÜTLAKÓSI T. 1838
TEL: +36-2049099966
+36-2049500333

GENÉRALTERVEZŐ:
BORD
ÉPÍTÉSZ STÚDIO

NEV: BORD ÉPÍTÉSZ STÚDIO KFT.
CÍM: 1068 BUDAPEST, FELSO ERDŐSOR 3. 1892Z
KÖR: +36-2049099966
KAMARAI REGISZTRÁCIÓS SZÁM: C-13346

BORDÁS PÉTER OKL. ÉPÍTÉSZMÉRNÖK
FELELŐS ÉPÍTÉSZ-VEZETŐ TERVEZŐ: ET-01-4160

A tervdokumentáció egységesen kezelendő. A tervek elválaszthatatlan részét képezik a műszaki leírások, a specifikációk és a szakági tervek.

1:00 = 117,40 mBf

ENGEDÉLYEZÉSI TERVDOKUMENTÁCIÓ

MUNKASZÁMA: 319
TERVEFEJEZET: ÉPÍTÉSZTET
RAJZNEVE: 4. EMELETI ALAPRAJZ
LÉPTÉK: 1:100
RAJZSZÁMA: EP-e-AL-04/00
DÁTUM: 2026. 05. 11.